


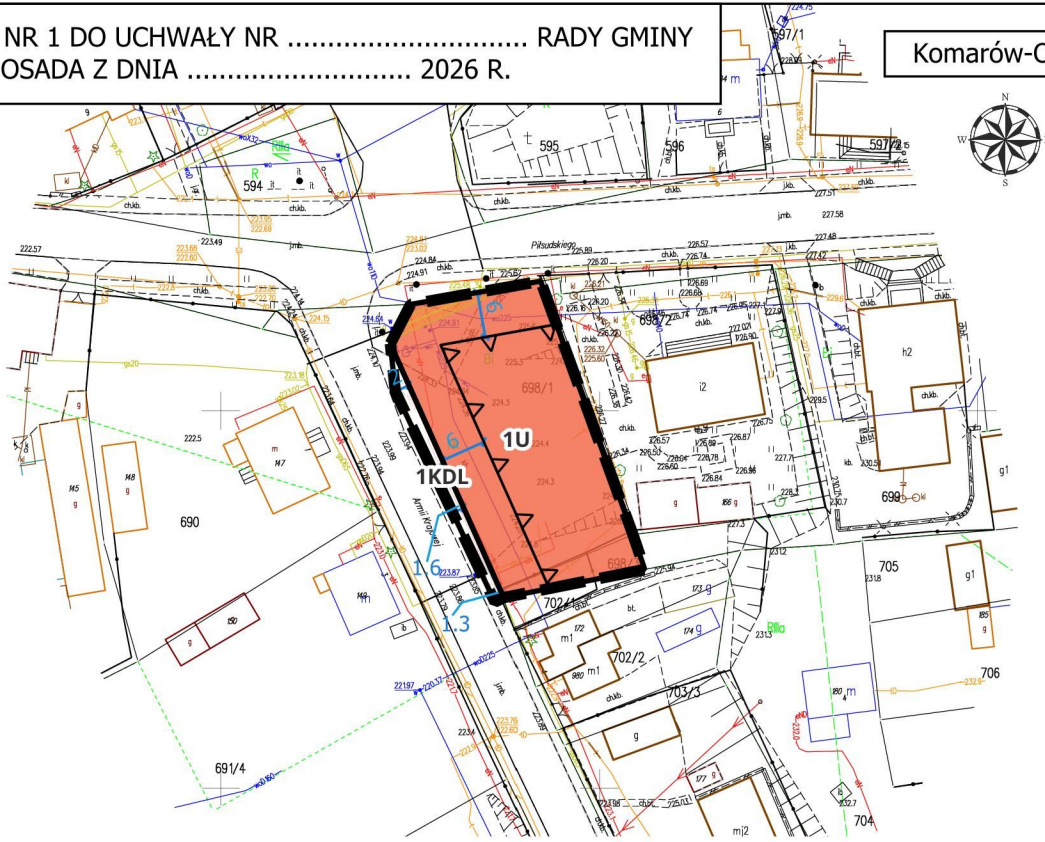

# MIEJSCOWY PLAN ZAGOSPODAROWANIA PRZESTRZENNEGO FRAGMENTU CENTRUM KOMARÓW-OSADY

ZAŁĄCZNIK NR 1 DO UCHWAŁY NR ..... RADY GMINY  
KOMARÓW-OSADA Z DNIA ..... 2026 R.

Komarów-Osada



0 50 100 150 m

SKALA 1:1000

Państwowy Układ Współrzędnych Geodezyjnych  
2000 PL-2000 strefa 8; EPSG:2179  
Mapa zasadnicza pozyskana ze Starostwa  
Powiatowego w Zamościu;  
licencja nr .12993.2025\_0620\_P

WYRYS ZE STUDIUM UWARUNKOWAŃ I  
KIERUNKÓW ZAGOSPODAROWANIA  
PRZESTRZENNEGO GMINY KOMARÓW - OSADA  
PRZYJĘTEGO UCHWAŁĄ NR II/8/2002 Z DNIA  
12.12.2002 R.

## LEGENDA

### OBOWIĄZUJĄCE USTALENIA PLANU

- Granica obszaru objętego planem
- Linie rozgraniczające tereny o różnym przeznaczeniu lub różnych zasadach zagospodarowania
- Nieprzekraczalna linia zabudowy

### Przeznaczenie terenu

- U - teren usług
- KDL - teren drogi lokalnej

### ELEMENTY INFORMACYJNE PLANU

- Wymiarowanie odległości w metrach



## LEGENDA

- Granica obszaru objętego planem

## LEGENDA

- III. PODSTAWOWE FUNKCJE I STAN ZAGOSPODAROWANIA TERENU
  - TERENY USŁUG PUBLICZNYCH I KOMERCYJNYCH
- IV. KOMUNIKACJA
  - DRÓGI POWIATOWE
  - DRÓGI GMINNE