


PRZEKRÓJ A-A skala 1:50

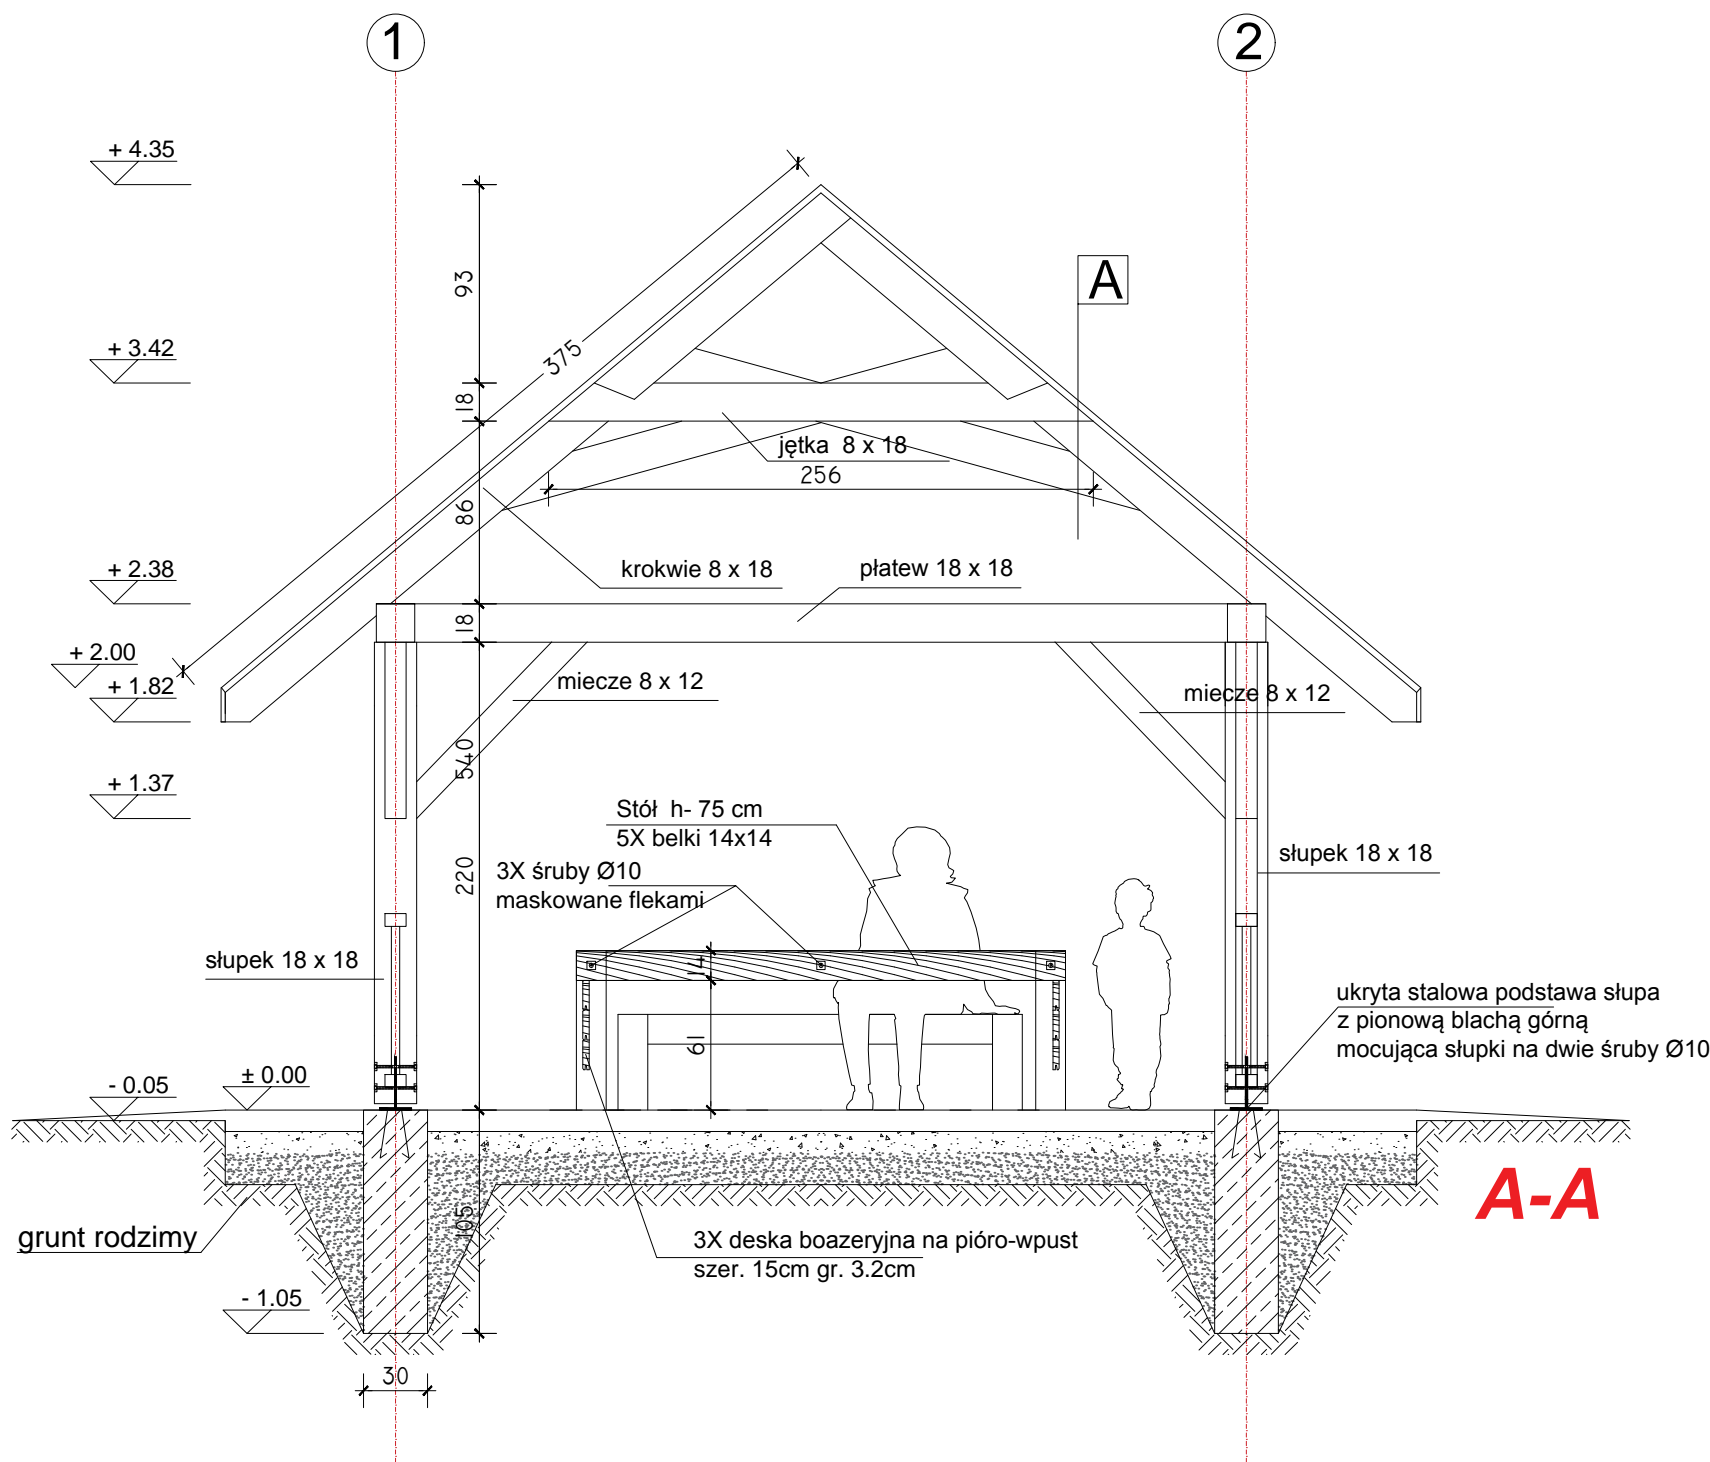

A

pokrycie dachu –gont drewniany

papa podkładowa

deskowanie pełne deski boazeryjne szer. 15cm gr 3.2 cm

krokiew 8X18cm

Nazwa:	PROJEKT : ”Altana”		
Inwestor:	Miejscowość: Kraczew fragment dz. 74		
Treść:	PRZEKRÓJ A-A	Skala: 1:50	R7 Nr rys.
Faza:	PROJEKT	Data: 06.2020	
Autorzy:	Mgr inż. arch. kraj. Jakub Zdybel		
Projektował:	Mgr inż. arch. kraj. Jakub Zdybel	Podpis:	