


***Rzut B-B***

skala 1:50

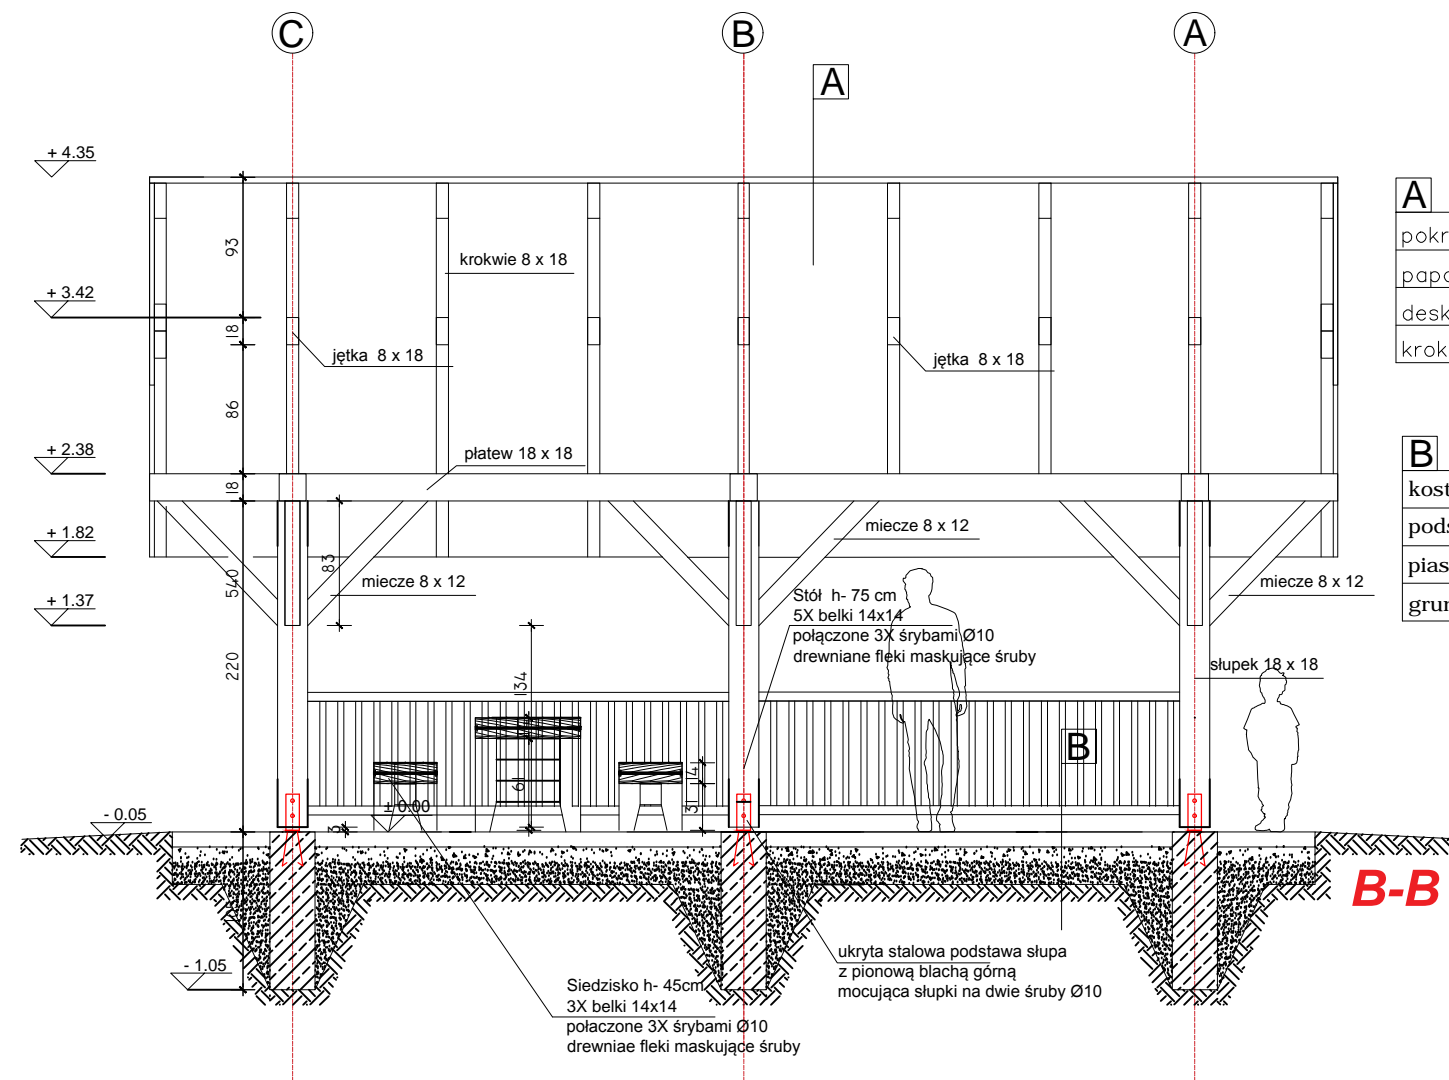

A

pokrycie dachu – gont bitumiczny

papa podkładowa

deskowanie pełne deski boazeryjne szer. 15cm gr 3.2 cm

krokwie 8X18cm

**B**

kostka betonowa	gr. 6 cm
-----------------	----------

podsyпка cementowo-piaskowa 1:4, 3 cm

piasek stabilizowany cementem 5,0 MPa gr. 15cm.

grunt rodzimy
---------------

Nazwa:	PROJEKT : "Altana"		
Inwestor:	Miejscowość: Kraczew fragment dz. 74		
Treść:	Rzut B-B	Skala: 1:50	R4
Faza:	PROJEKT BUDOWLANO-WYKONAWCZY	Data: 06.2019	
Nr rys.			
Autorzy:	Mgr inż. arch. kraj. Jakub Zdybel		
Projektował:	Mgr inż. arch. kraj. Jakub Zdybel	Podpis:	