


ELEWACJA FRONTOWA skala 1:50

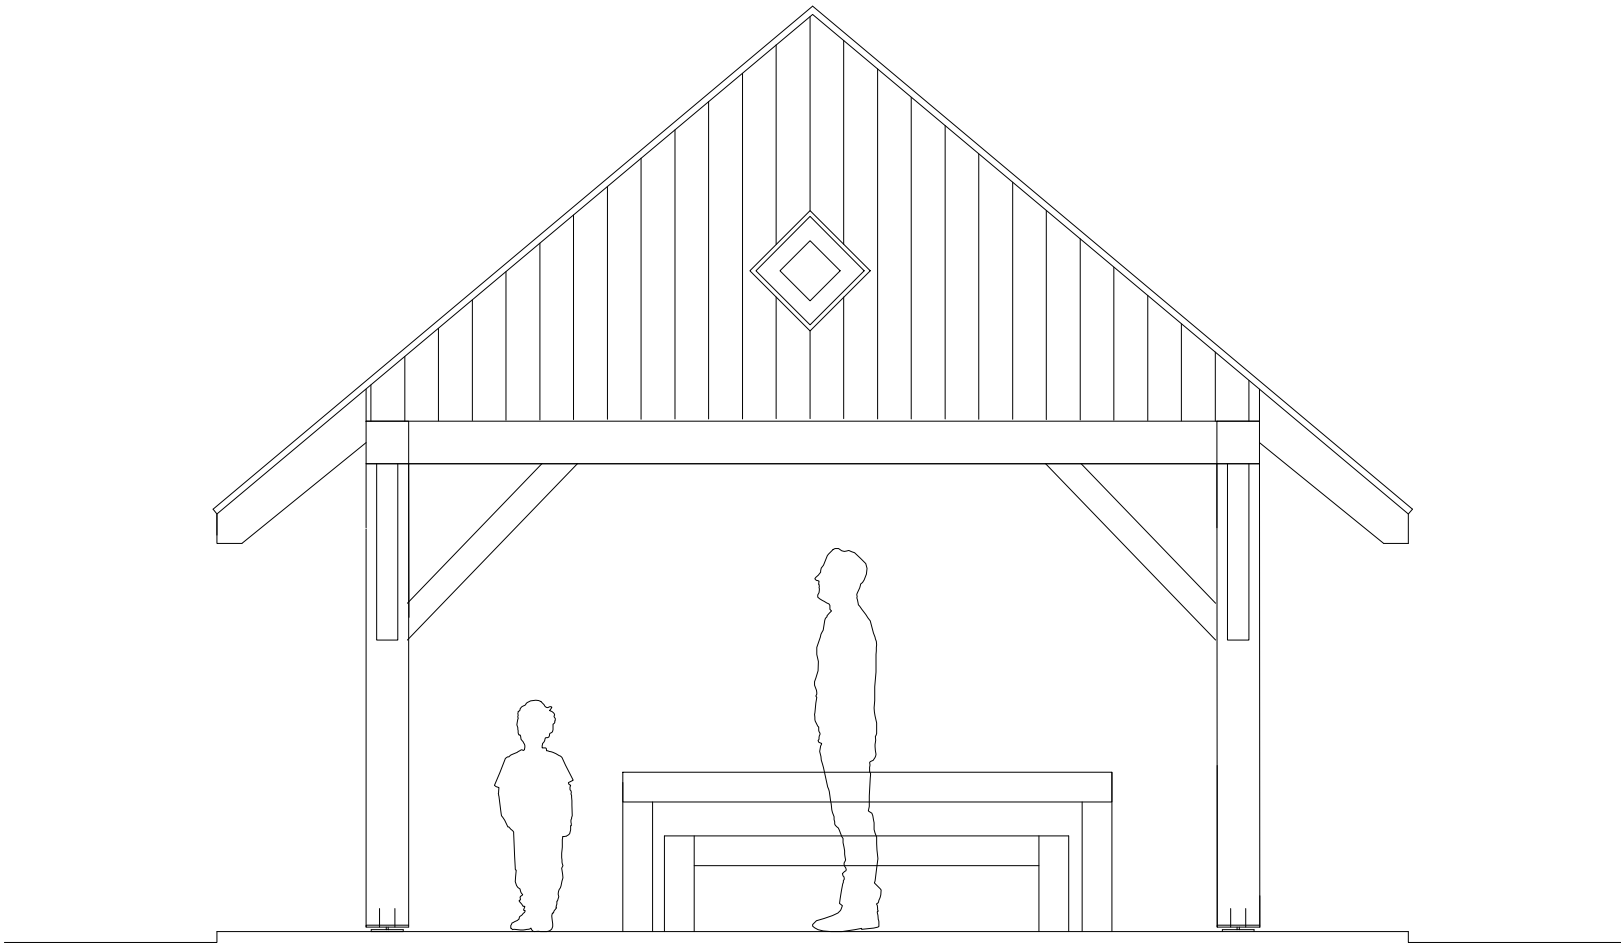

Nazwa:	PROJEKT : ”Altana”		
Inwestor:	Miejscowość: Kraczew fragment dz. 74		
Treść:	ELEWACJA FRONTOWA	Skala: 1:50	R6 Nr rys.
Faza:	PROJEKT	Data: 06.2020	
Autorzy:	Mgr inż. arch. kraj. Jakub Zdybel		
Projektował:	Mgr inż. arch. kraj. Jakub Zdybel	Podpis:	