


Model struktury funkcjonalno-przestrzennej gminy Komarów-Osada

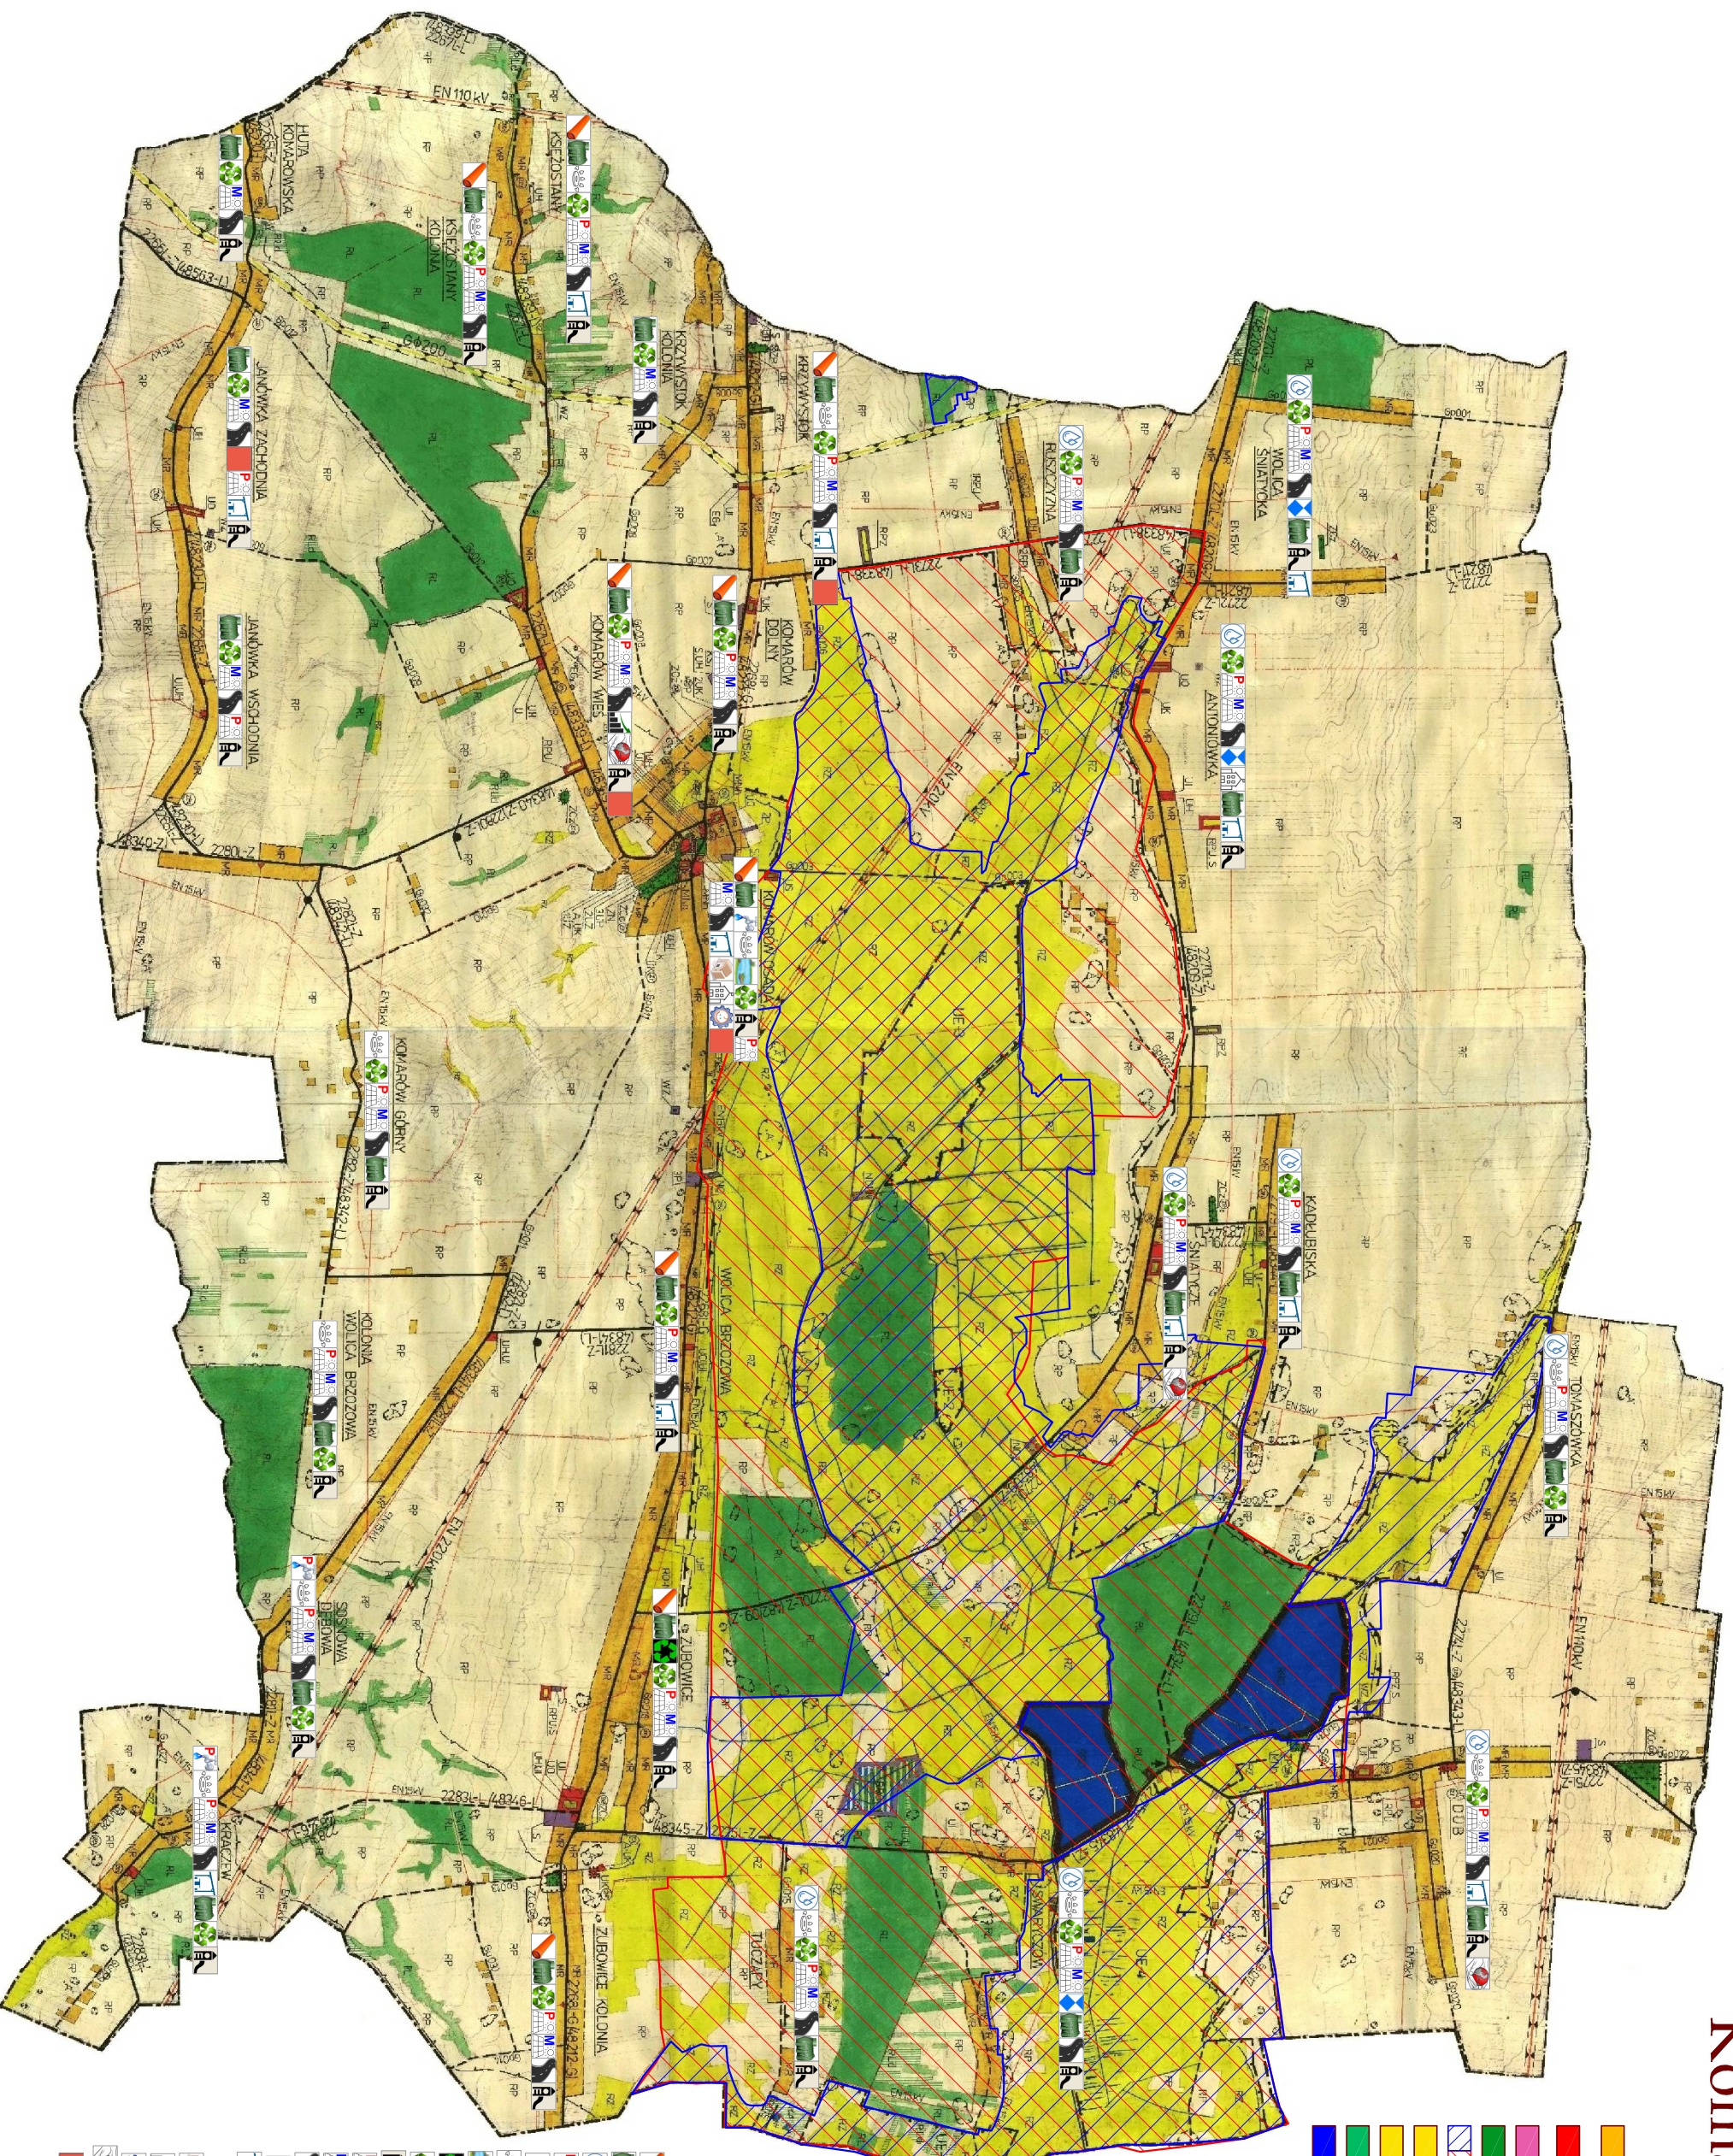

- LEGENDA - TERENY:**
- tereny zabudowy mieszkaniowej (jednorodzinnej i zagrodowej)
 - tereny usług publicznych i komercyjnych (administracji publicznej, oświaty i wychowania, usług zdrowotnych i opieki społecznej, usług kultury, sportu i turystyki, handlu, rzemiosła i telekomunikacji, gastronomicznych)
 - tereny produkcyjno-techniczne
 - tereny zieleni (parkowej ogólnodostępnej urządzonej, nieurządzonej, amenzur)
 - tereny Natura 2000
 - tereny upraw rolnych
 - tereny łąk, lasów i pastwisk
 - tereny lasów
 - tereny wód i cieków wodnych

- LEGENDA - INWESTYCJE:**
- Budowa kanalizacji sanitarnej wraz z przyłączami wraz z oczyszczalnią ścieków
 - Budowa przydomowych oczyszczalni ścieków
 - Budowa sieci wodociągowej wraz z przyłączami i ujęciem wody
 - Budowa sieci wodociągowej z przyłączami
 - Modernizacja sieci wodociągowej
 - Budowa sieci gazowej
 - Budowa zbiornika retencyjnego
 - Urządzenie fontanny (składowy) zbiórki odpadów komunalnych
 - Usuwanie wyrobków zawierających azbest
 - Budowa infrastr. rekreacyjnej (siłownia plener, plac zabaw, ścieżki rowerowej)
 - Instalacje OZE - użyteczność publiczna
 - Instalacje OZE dla mieszkańców
 - Budowa dróg, chodników i parkingów
 - Urządzenie strefy rozwoju działalności gospodarczej
 - Budowa infrastruktury turystyczno-sportowej
 - Urządzenie infrastruktury historyczno-ekologicznej
 - Budowa Domu Kultury
 - Przebudowa, modernizacja, adaptacja obiektów edukacyjnych
 - Budowa szkoły
 - Wyposażenie infrastruktury do świadczenia srodowiskowych form wsparcia
 - Uprządkowanie przestrzeni publicznej