
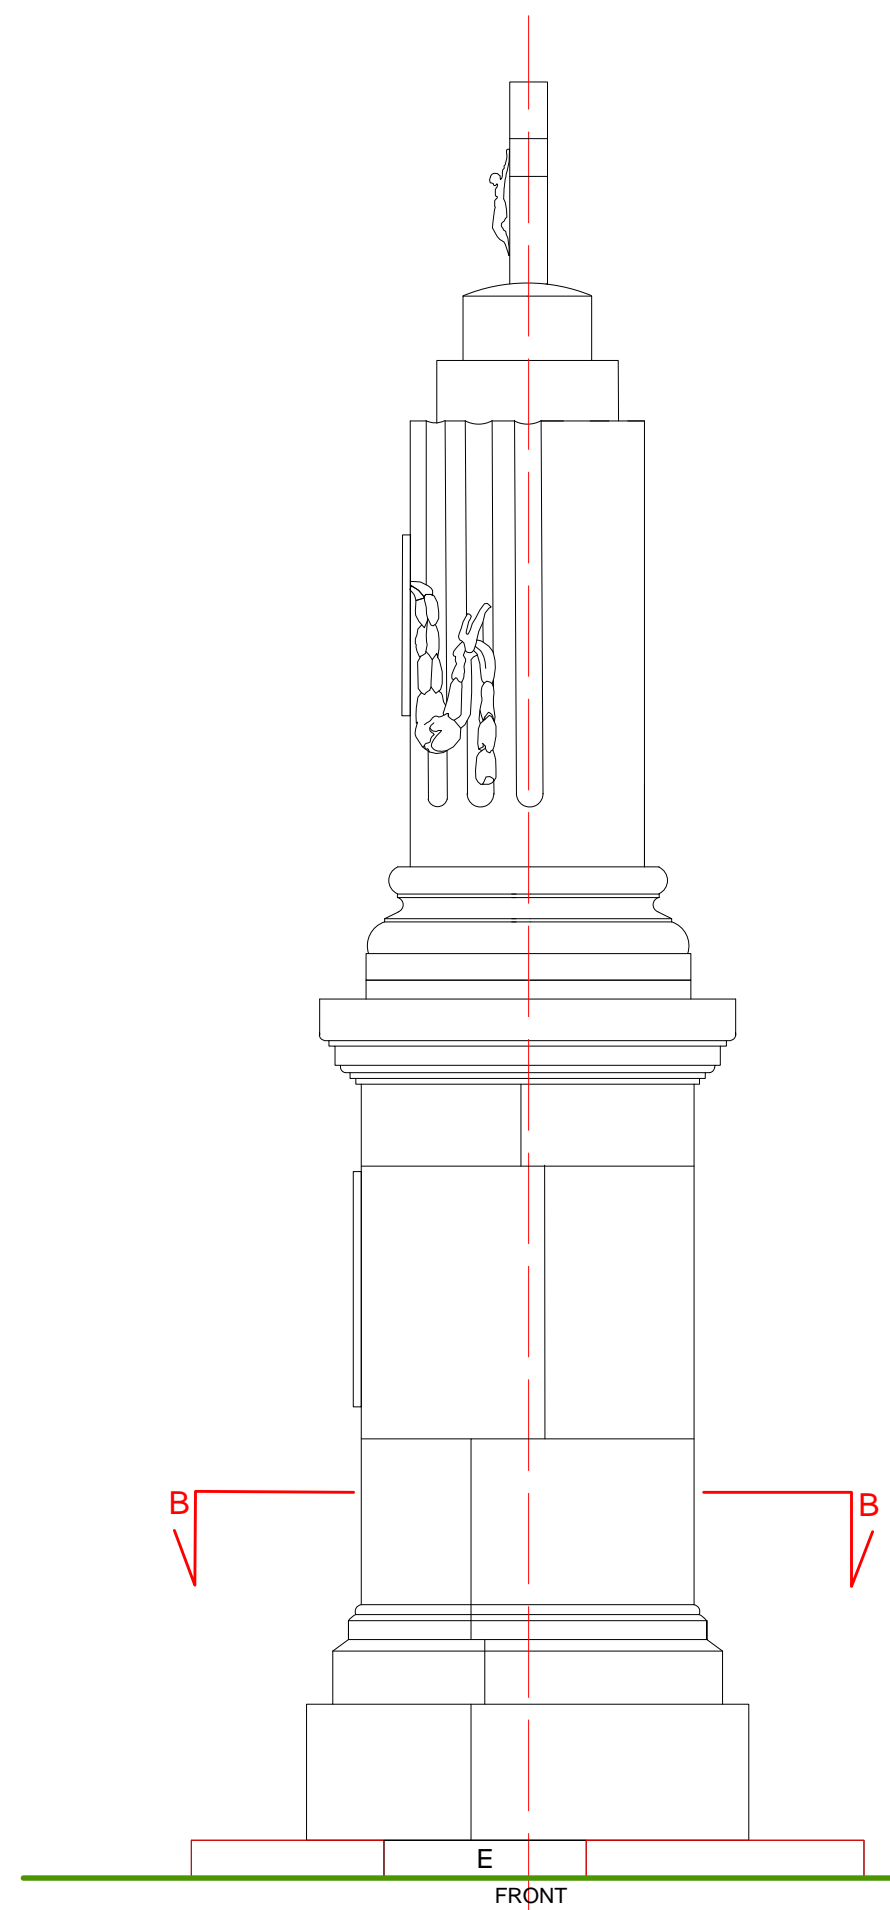


Kapliczka 1:20

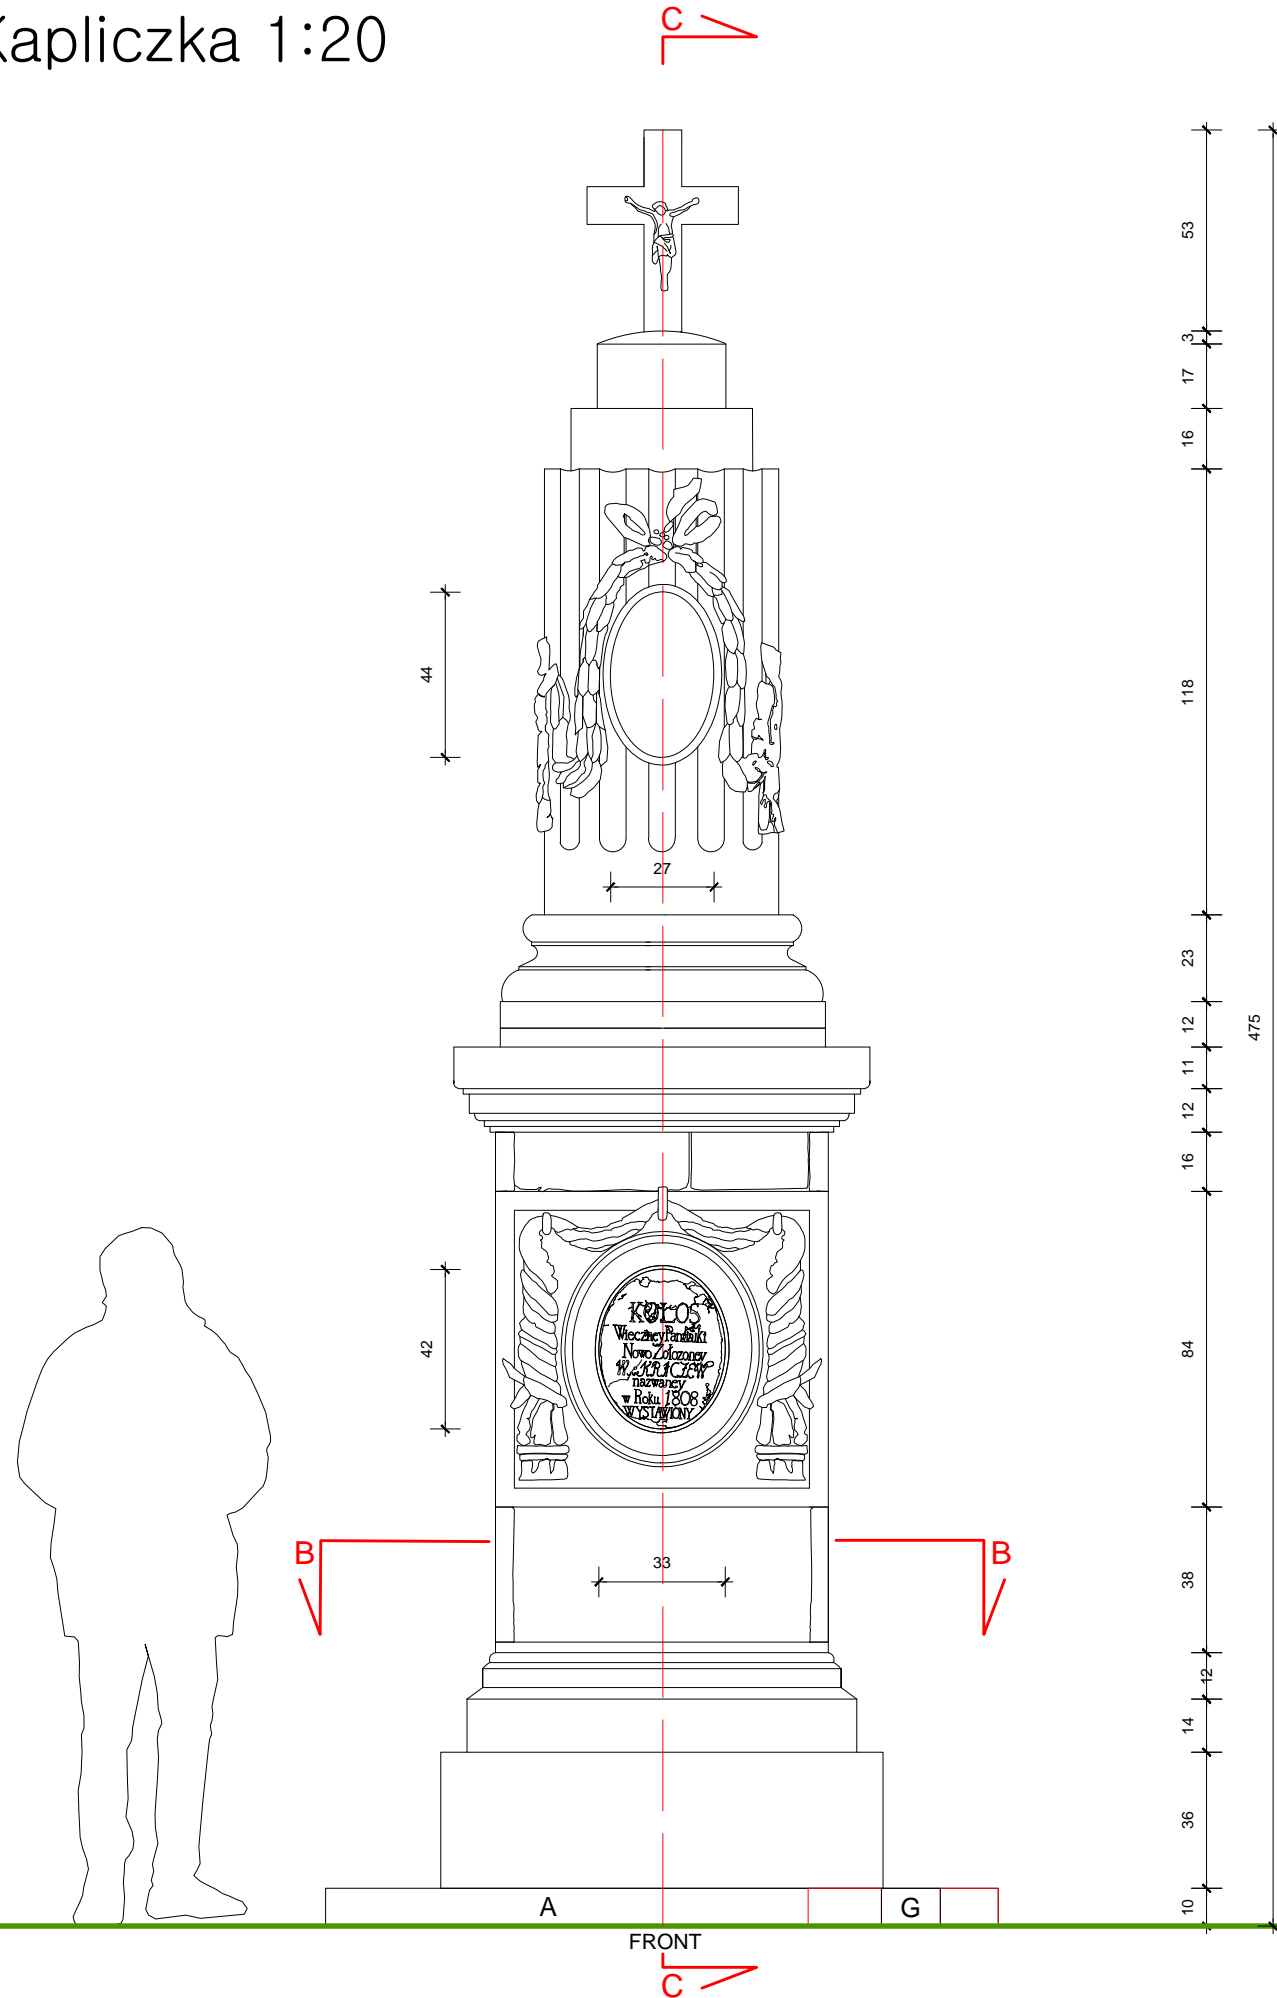

Nazwa:	PROJEKT :		
Investor:	Gmina: Komarów		
Treść:	Przekrój stan istniejący	Skala: 1:20	6 Nr rys.
Faza:	PROJEKT BUDOWLANO-WYKONAWCZY	Data:	
Opracował:	Mgr inż. arch. kraj. Jakub Zdybel		
Projektował:	Mgr inż. arch. Jan Radzik		
			Podpis: