


Kapliczka 1:20

PRZEKRÓJ C-C

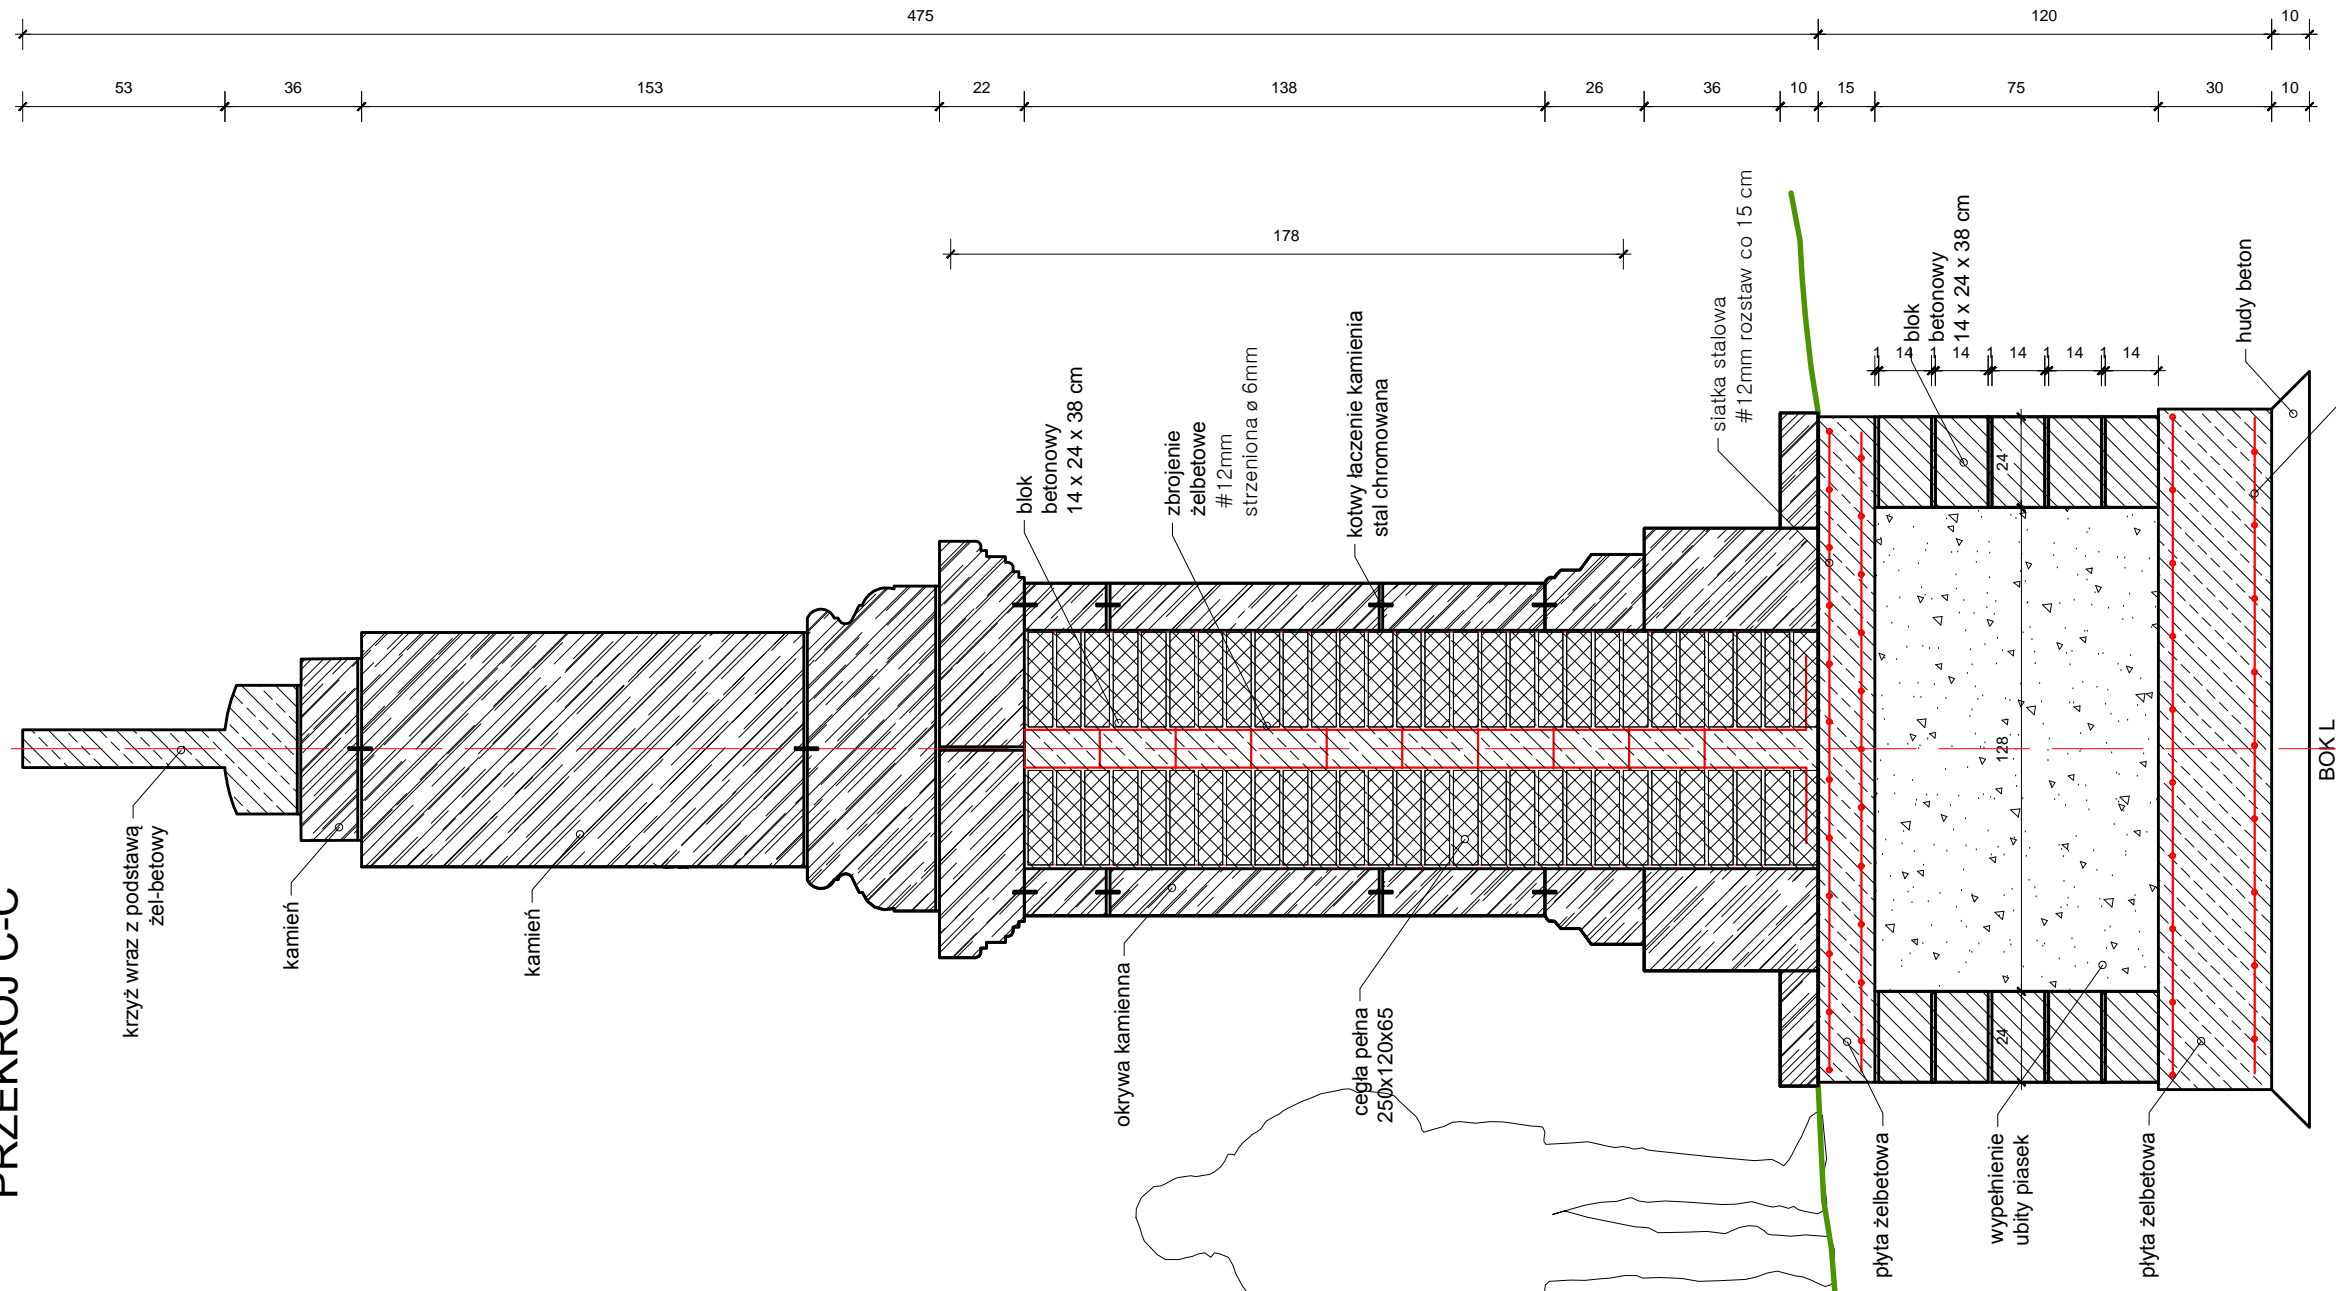

PROJEKT :

Nazwa:

Inwestor:

Treść:

Faza:

Opracował:

Projektował:

Gmina: Komarów

PROJEKT BUDOWLANO-WYKONAWCZY

Mgr inż. arch. Jakub Zdybel

Mgr inż. arch. Jan Radzik

Skala: 1:20

Data:

7

Nr rys.

Podpis: