

Uchwała Nr LVIII/465/2024
Rady Gminy Komarów-Osada
z dnia 11 marca 2024 roku

w sprawie zmiany Uchwały Nr XXVII/216/2021 Rady Gminy Komarów-Osada z dnia 29 kwietnia 2021 roku w sprawie przystąpienia do sporządzenia zmiany miejscowego planu zagospodarowania przestrzennego gminy Komarów-Osada

Na podstawie art. 7 ust. 1, art. 18 ust. 2 pkt 5 ustawy z dnia 8 marca 1990 roku o samorządzie gminnym (Dz. U. z 2023 r. poz. 40 z późn. zm.) w związku z art. 14 ust. 1 i 2 oraz art. 27 ustawy z dnia 27 marca 2003 roku o planowaniu i zagospodarowaniu przestrzennym (Dz. U. z 2023 r. poz. 977 z późn. zm.), Rada gminy Komarów-Osada uchwala, co następuje:

§ 1.

W uchwale Nr XXVII/216/2021 Rady Gminy Komarów-Osada z dnia 29 kwietnia 2021 roku w sprawie przystąpienia do sporządzenia zmiany miejscowego planu zagospodarowania przestrzennego gminy Komarów-Osada wprowadza się następujące zmiany:

- 1) załącznik nr 16 do Uchwały Nr XXVII/216/2021 Rady Gminy Komarów-Osada z dnia 29 kwietnia 2021 roku otrzymuje brzmienie zgodne z załącznikiem nr 1 do niniejszej uchwały;
- 2) załącznik nr 19 do Uchwały Nr XXVII/216/2021 Rady Gminy Komarów-Osada z dnia 29 kwietnia 2021 roku otrzymuje brzmienie zgodne z załącznikiem nr 2 do niniejszej uchwały;
- 3) załącznik nr 30 do Uchwały Nr XXVII/216/2021 Rady Gminy Komarów-Osada z dnia 29 kwietnia 2021 roku otrzymuje brzmienie zgodne z załącznikiem nr 3 do niniejszej uchwały;
- 4) załącznik nr 34 do Uchwały Nr XXVII/216/2021 Rady Gminy Komarów-Osada z dnia 29 kwietnia 2021 roku otrzymuje brzmienie zgodne z załącznikiem nr 4 do niniejszej uchwały;
- 5) uchyla się załącznik nr 8 do Uchwały Nr XXVII/216/2021 Rady Gminy Komarów-Osada z dnia 29 kwietnia 2021 roku;

6) uchyla się załącznik nr 23 do Uchwały Nr XXVII/216/2021 Rady Gminy Komarów-Osada z dnia 29 kwietnia 2021 roku.

§ 2.

Wykonanie uchwały powierza się Wójtowi Gminy Komarów-Osada.

§ 3.

Uchwała wchodzi w życie z dniem podjęcia.


PRZEWODNICZĄCY
RADY GMINY
Jerzy Palczyński



Załącznik Nr 1
do Uchwały Nr LVIII/465/2024
Rady Gminy Komarów-Osada
z dnia 11 marca 2024r.




SKALA 1 : 4000

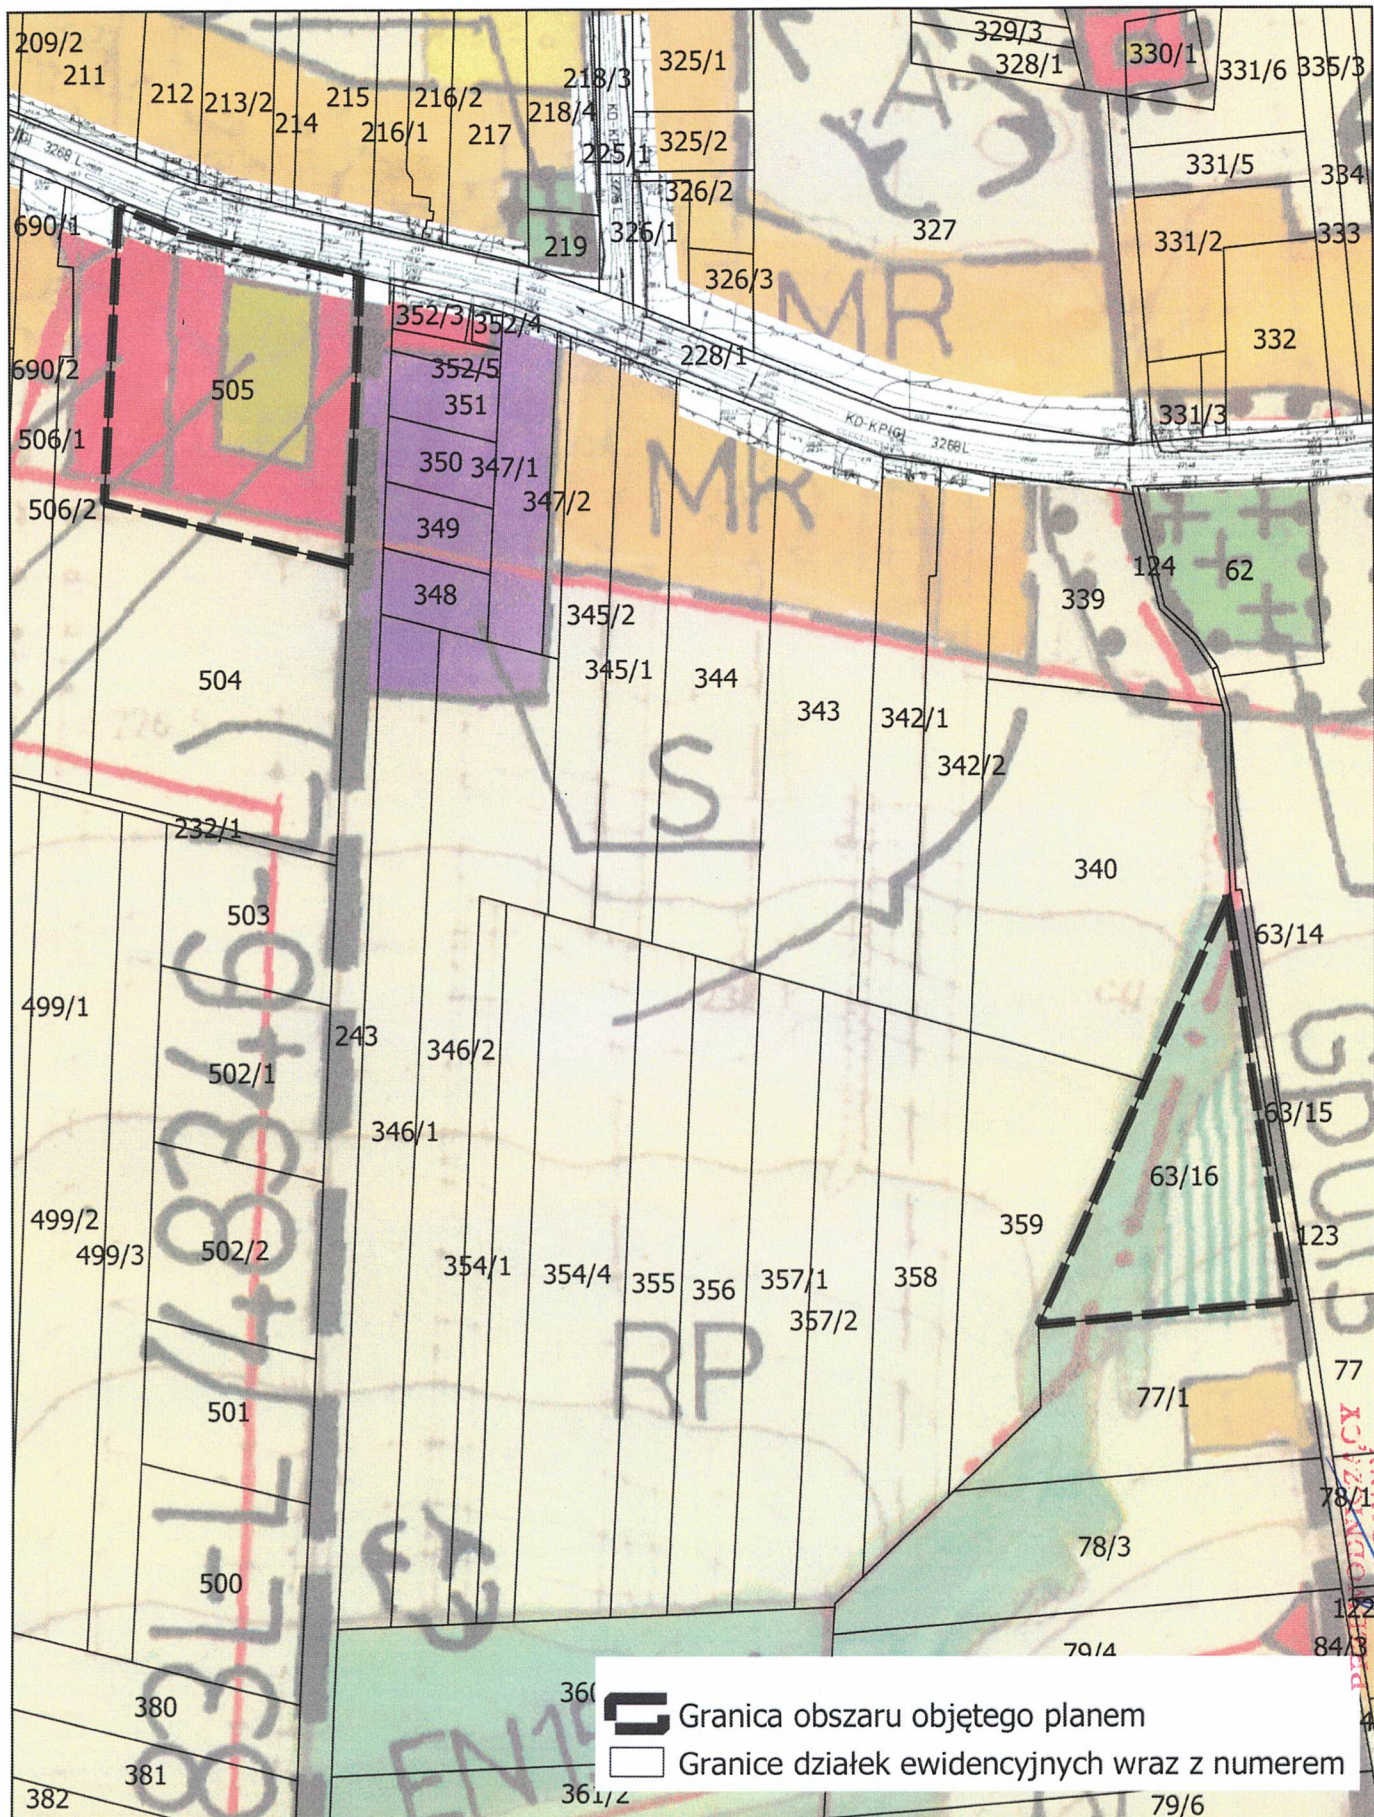


Jerzy Palczyński






Załącznik Nr 2
do Uchwały Nr LVIII/465/2024
Rady Gminy Komarów-Osada
z dnia 11 marca 2024r.

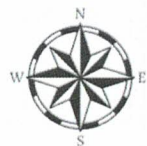

SKALA 1 : 4000

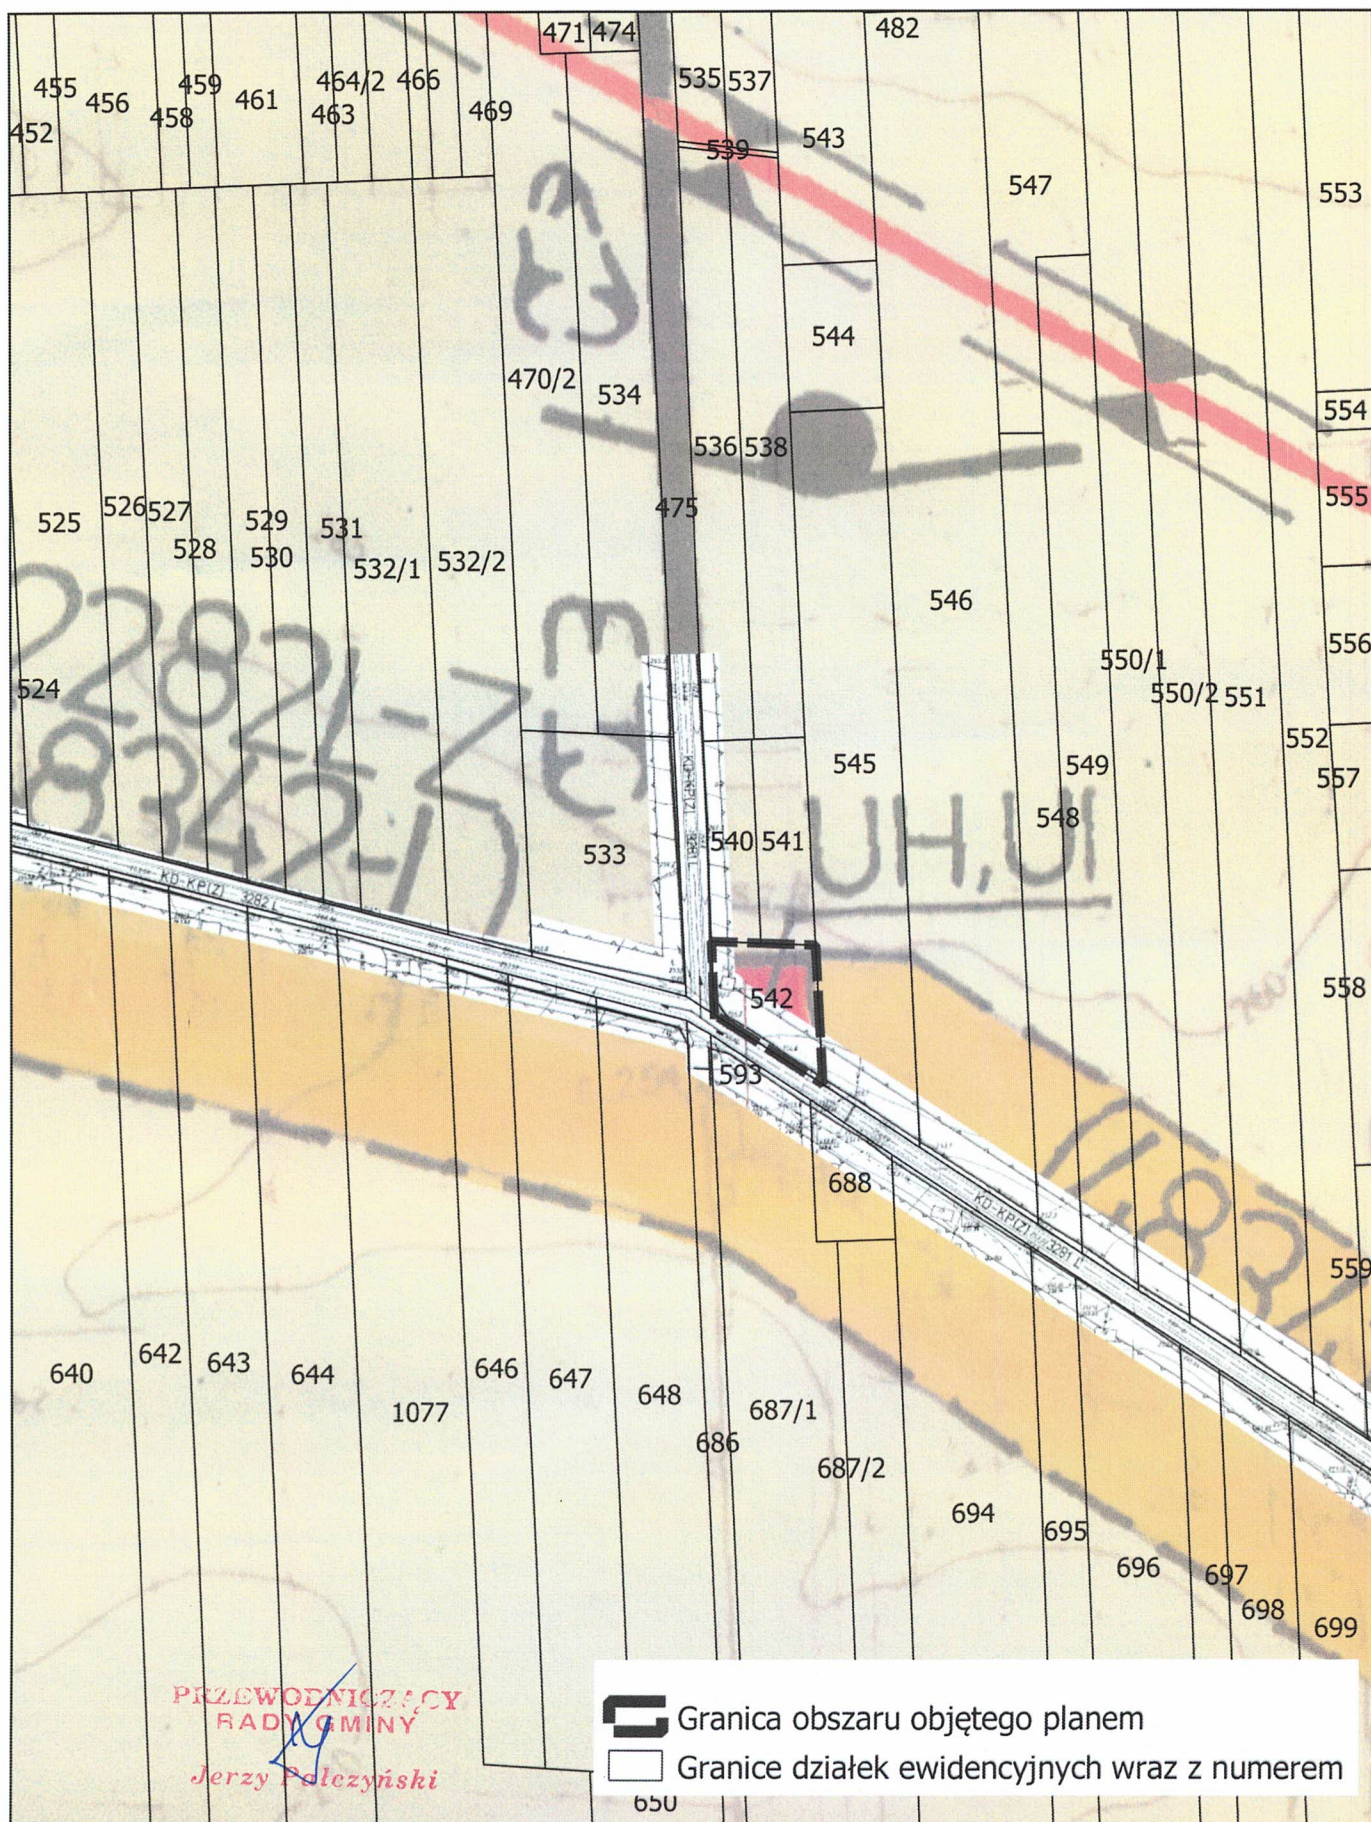

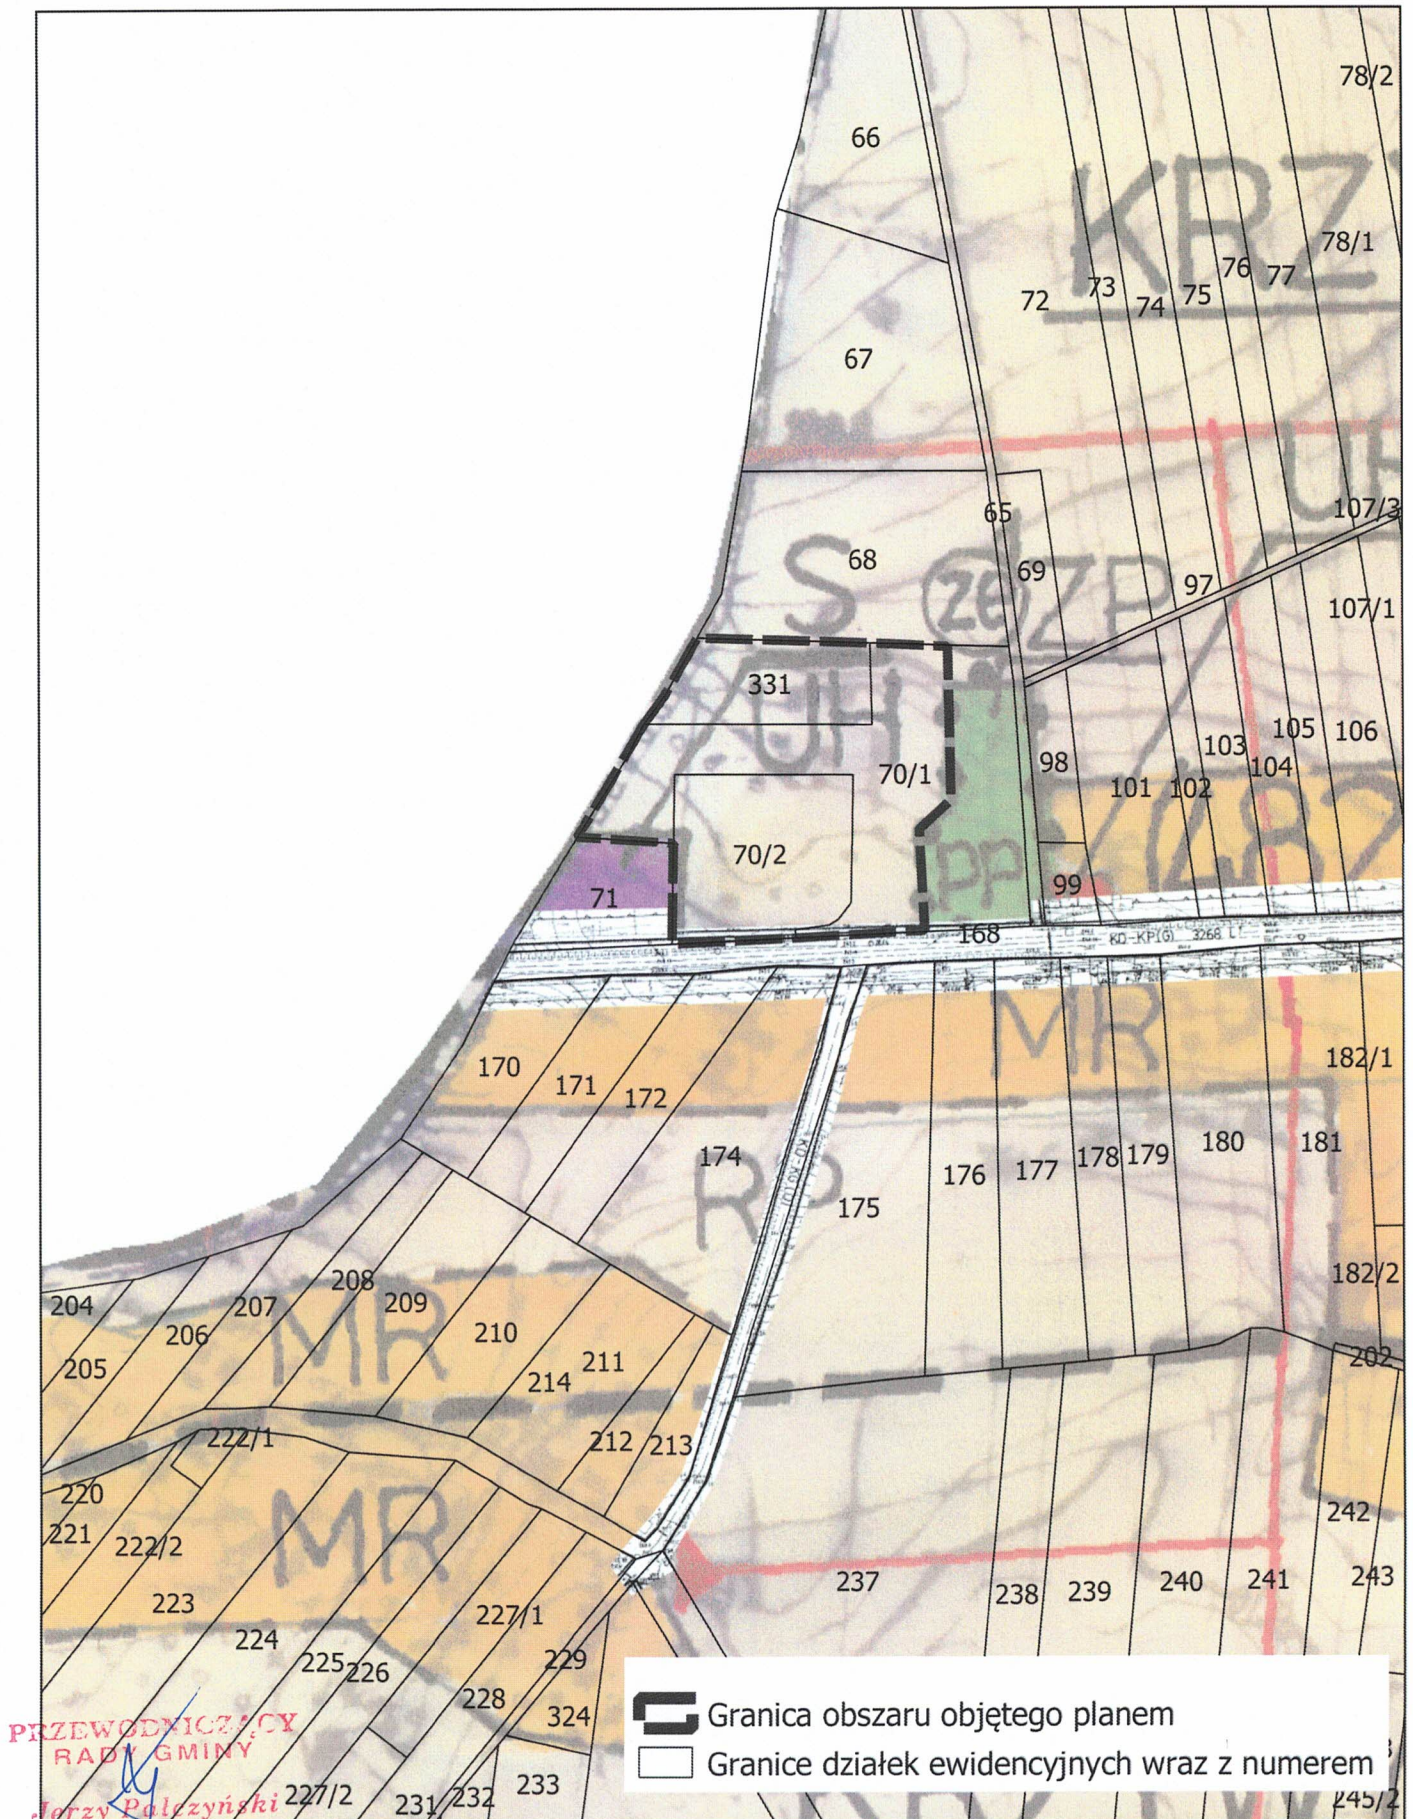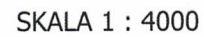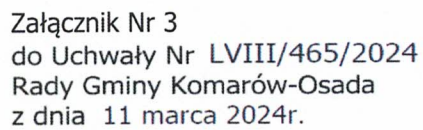




Załącznik Nr 4
do Uchwały Nr LVIII/465/2024
Rady Gminy Komarów-Osada
z dnia 11 marca 2024r.

SKALA 1 : 4000



 Granica obszaru objętego planem
 Granice działek ewidencyjnych wraz z numerem

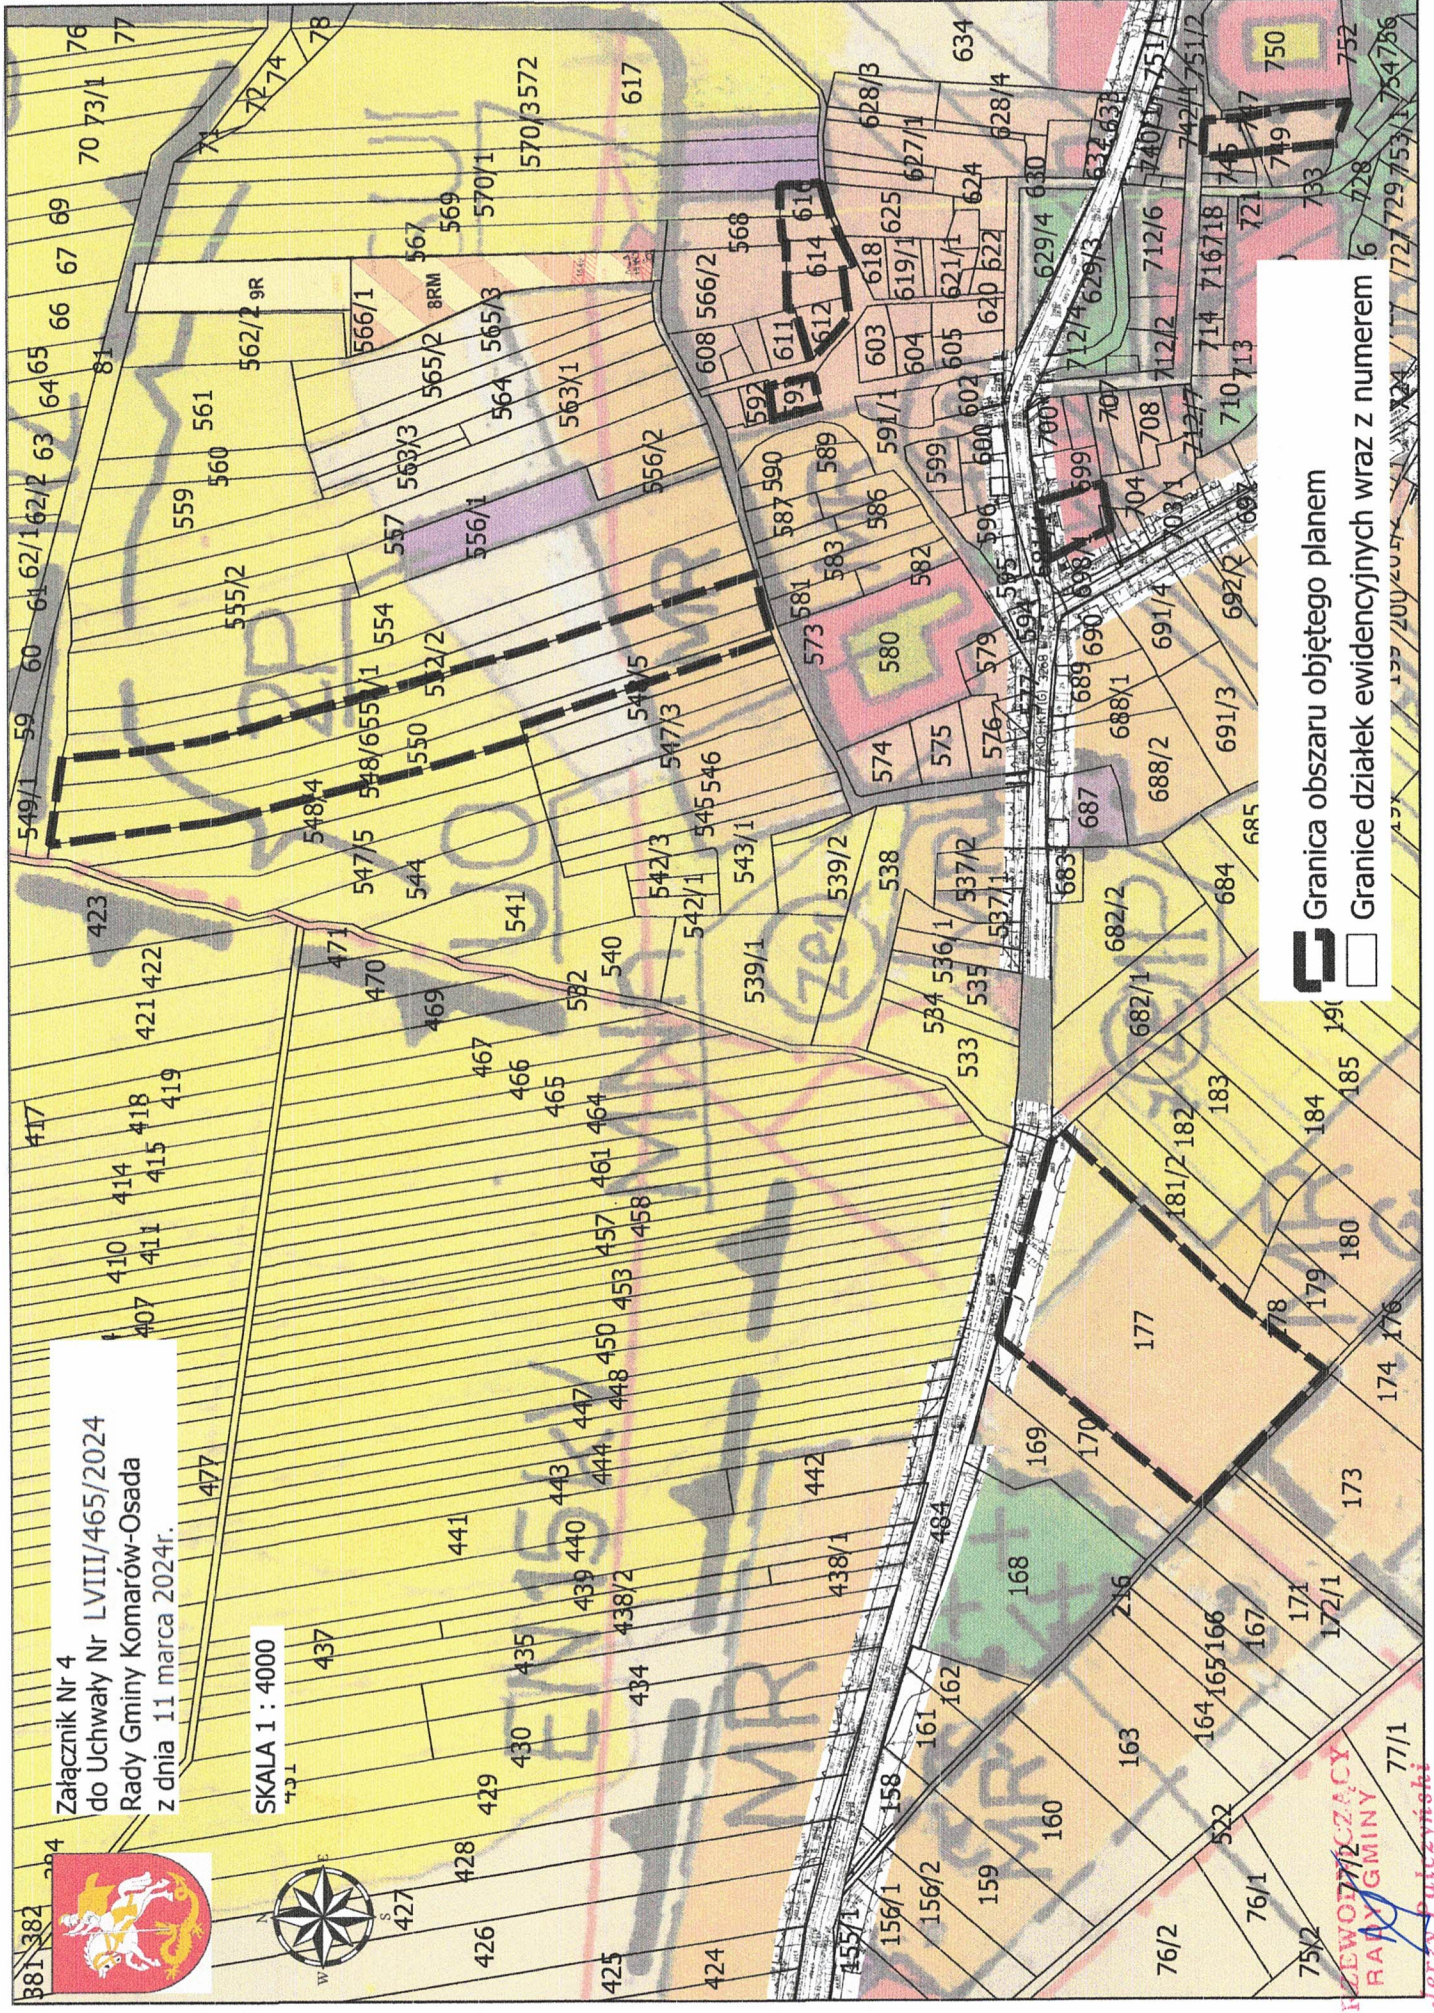

PRZEWODNICZĄCY
RADA GMINY
Jerzy Pulczyński